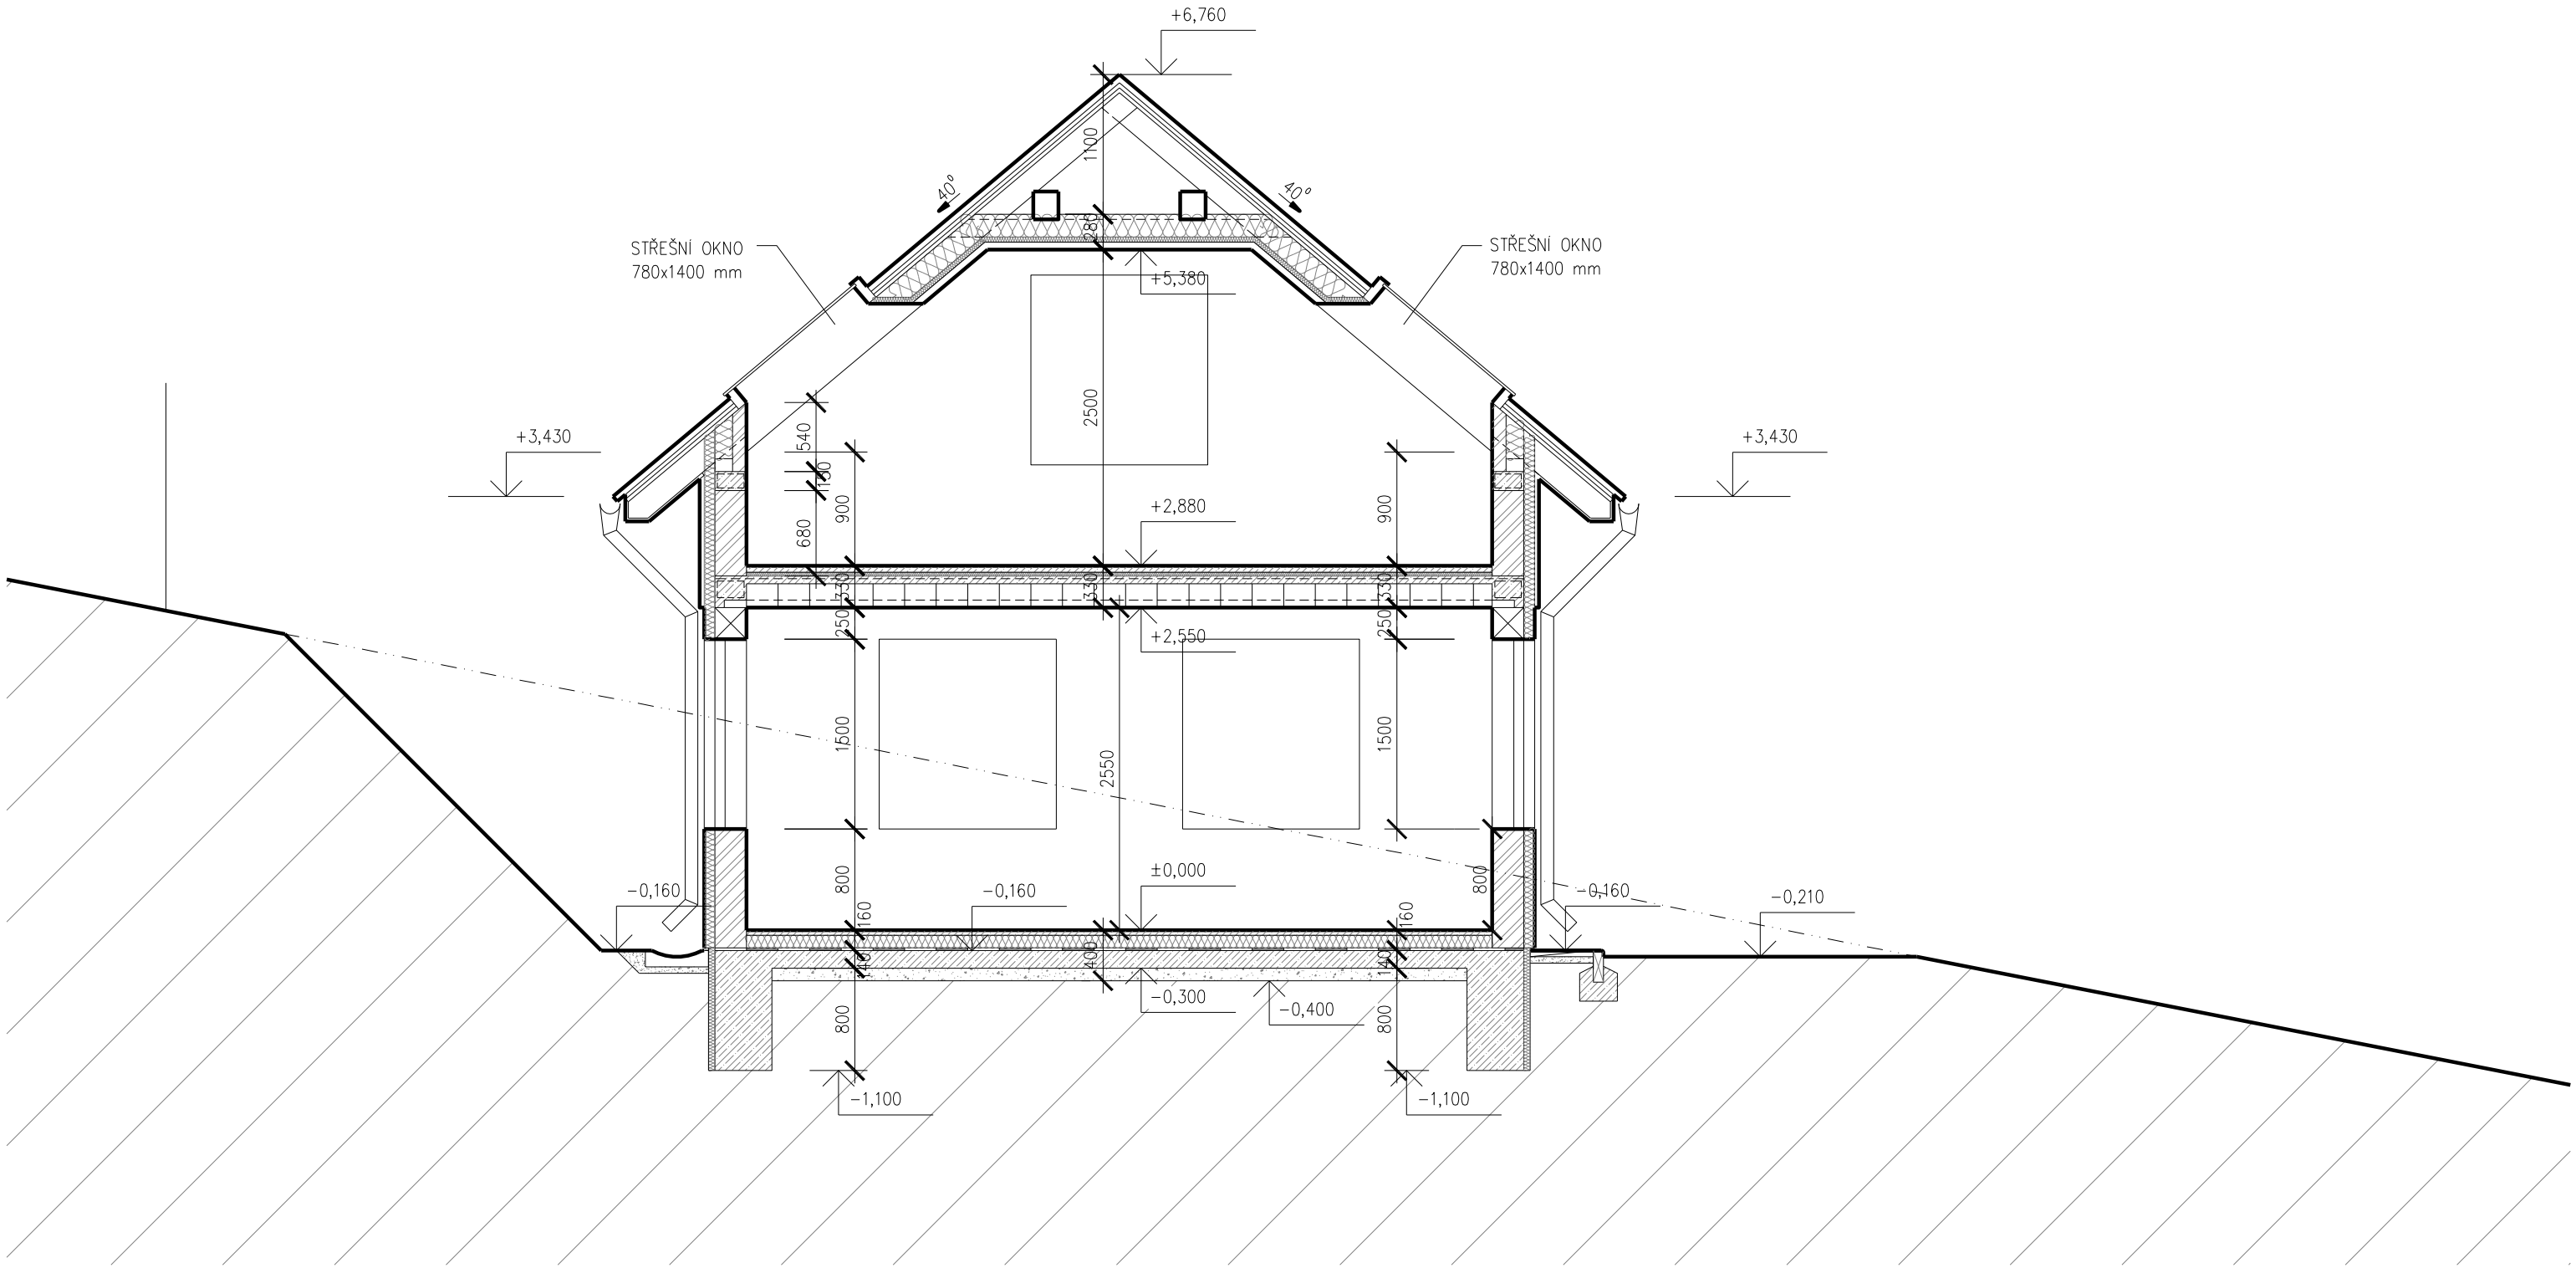

Investor : **Junák-český skaut, středisko Kuřim,z.s., Otevřená 680/7, Kuřim**		
Přístavba klubovny	**Datum**	**01/2016**
Kuřim, č.e. 1389, parc.č. 3071/1 a 3071/2	**Formát**	**1 A4**
Stavební řešení	**Účel**	**Projekt**
Řez A - A´	**Měř.:** **1 : 50**	**Č. výkresu :** **16**

A T E L I E R S.R.O.
U STADIONU 954, 664 34 KUŘIM
I Č O : 4 6 9 92 4 9 9

Vypracoval :
ing Tauš