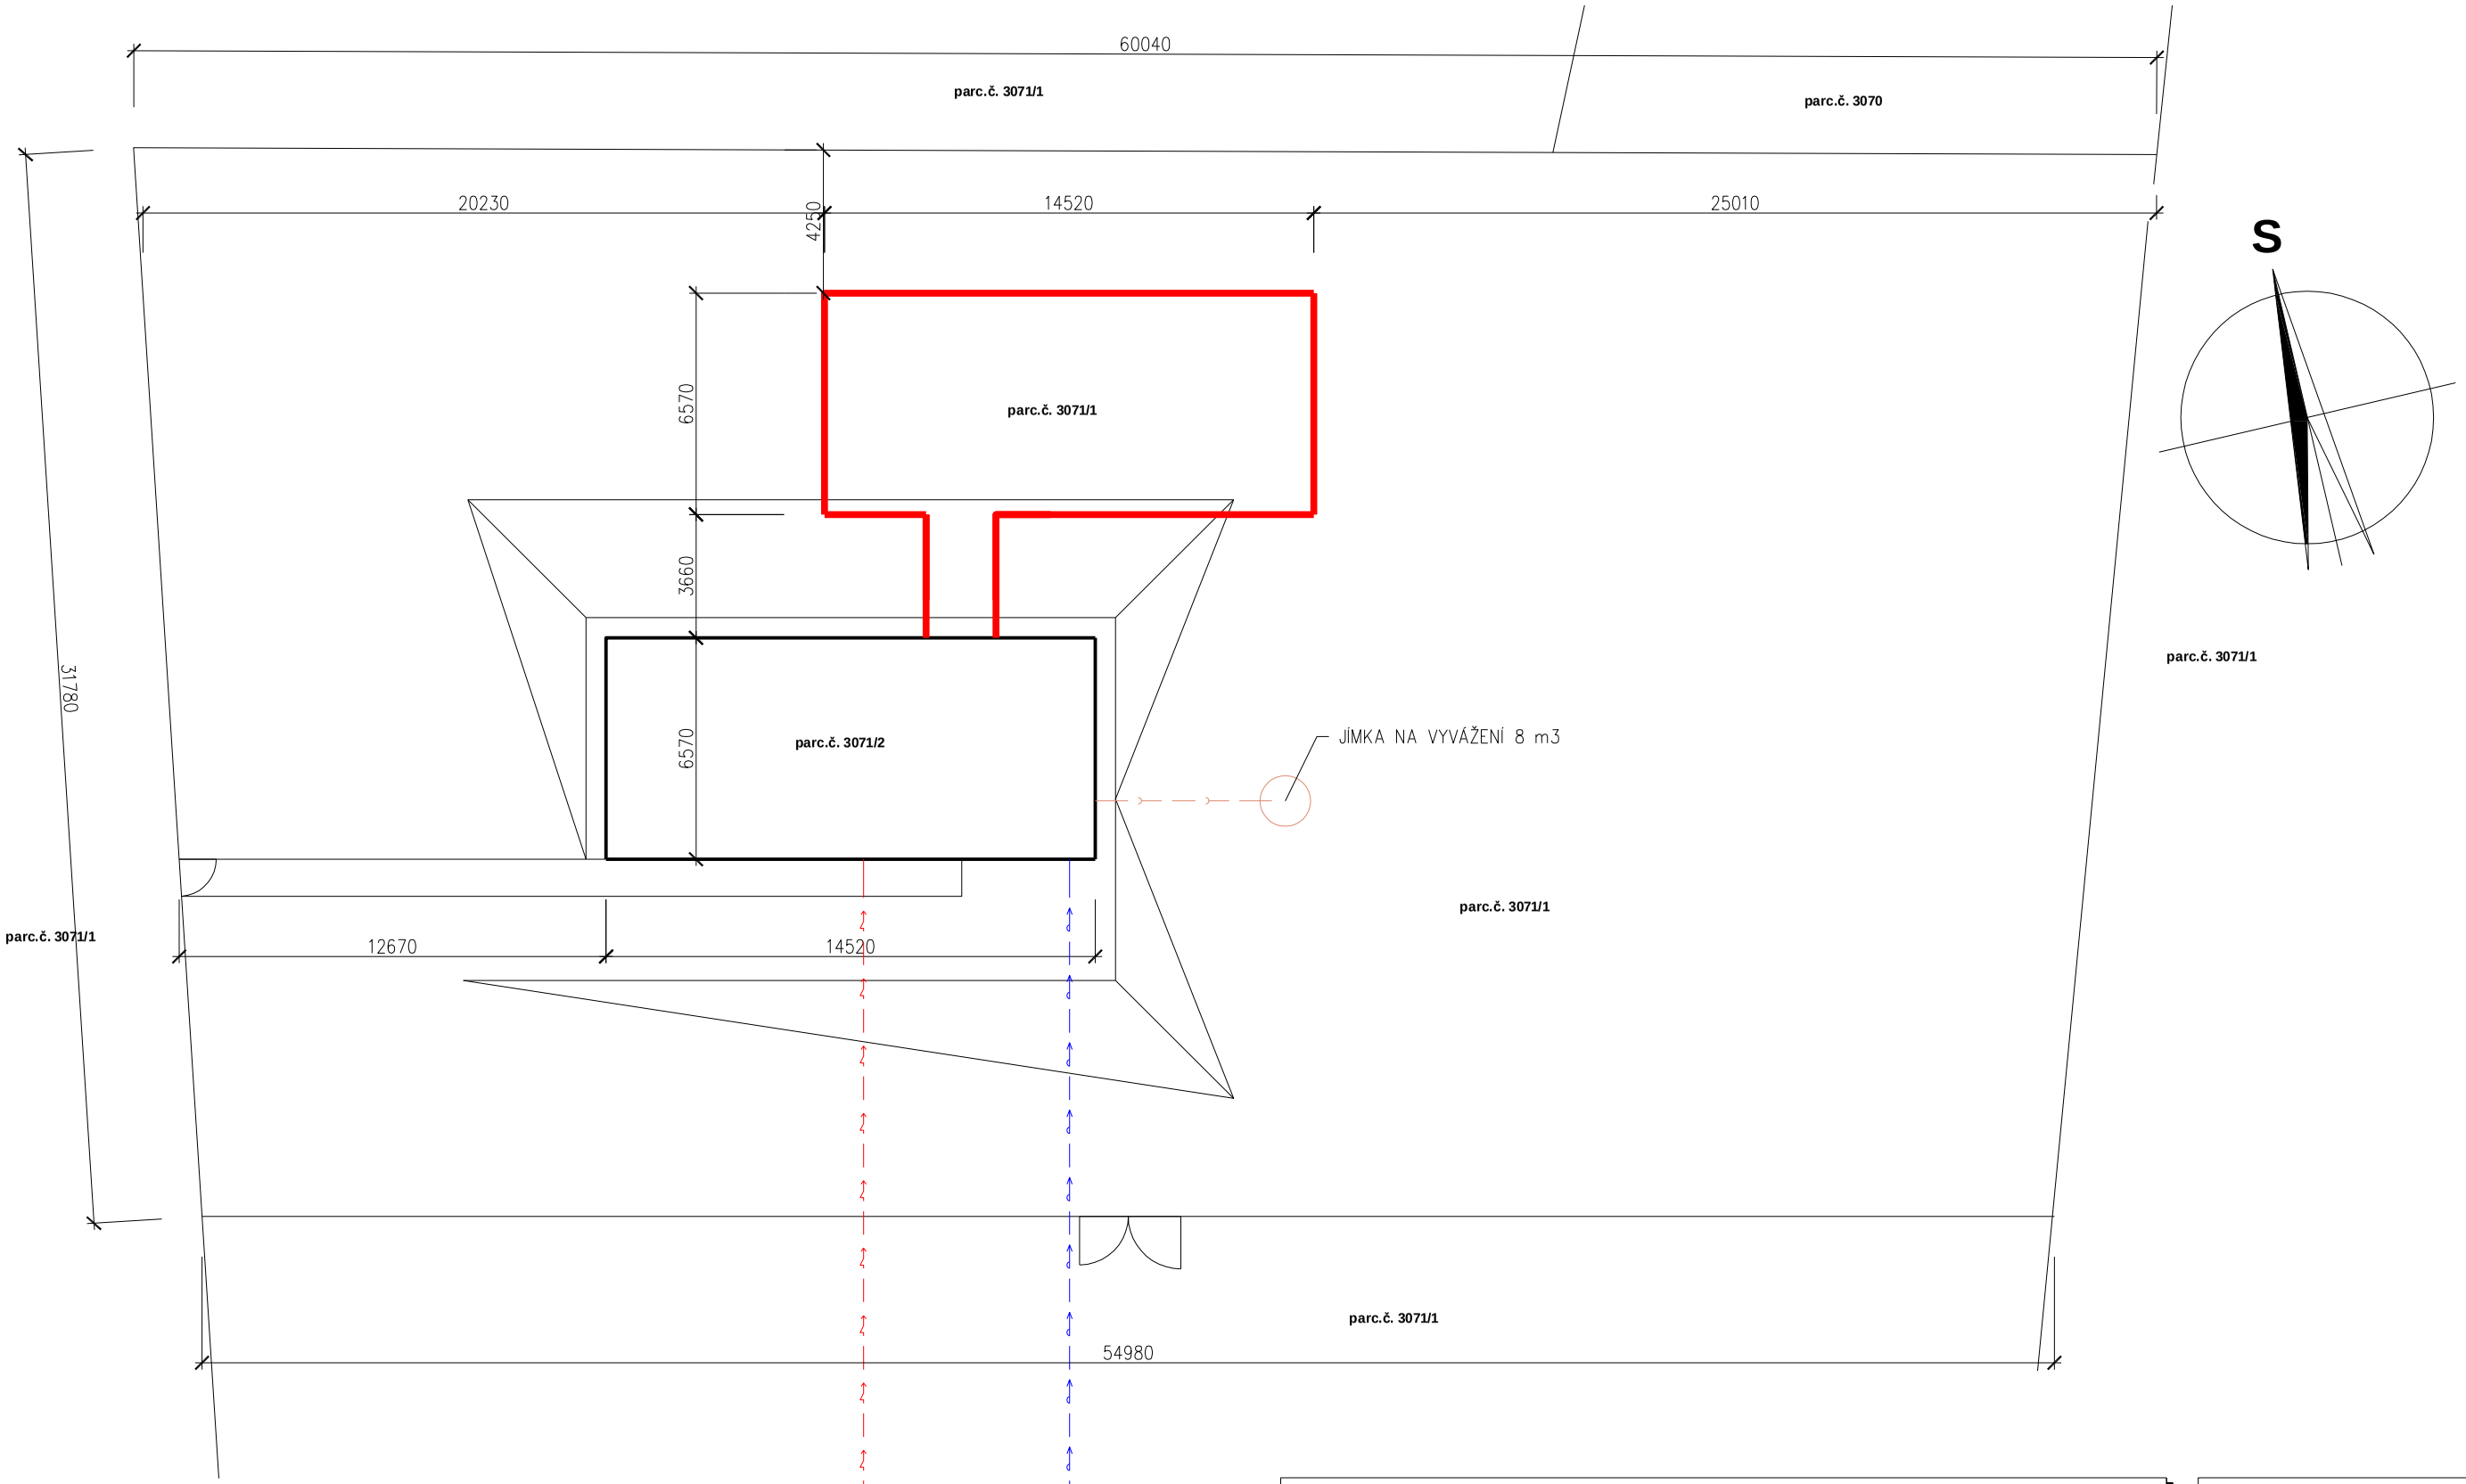

LEGENDA STÁVAJÍCÍCH SÍTÍ

- PŘÍPOJKA VODY
- PŘÍPOJKA ELEKTRO NN
- PŘÍPOJKA SPLAŠKOVÉ KANALIZACE

Investor :
Junák-český skaut, středisko Kuřim,z.s., Otevřená 680/7, Kuřim

Přístavba klubovny	Datum	01/2016
Kuřim, č.e. 1389, parc.č. 3071/1 a 3071/2	Formát	2 A4
Stavební řešení	Účel	Projekt
Zastavovací situace	Měř.: 1 : 200	Č. výkresu : C.3

A T E L I E R S.R.O.
U STADIONU 954, 664 34 KUŘIM
I Č O : 4 6 9 9 2 4 9 9

Vypracoval :
ing Tauš